


# 岡山市民会館舞台照明基本仕込図

舞台裏通路

- ポリシリンダー
- 12ボタン (大黒)
- UHL
- 天板
- 11ボタン
- 3SL
- 3BL
- 10ボタン
- 9ボタン
- 8ボタン (中幕)
- 天板
- 7ボタン
- 6ボタン (文字)
- 2SL
- 2BL
- 5ボタン (文字)
- 4ボタン
- 3ボタン (文字)
- 天板
- 2ボタン
- 1SL
- 1BL
- 1ボタン
- 一文字
- 絞り緞帳
- 緞帳

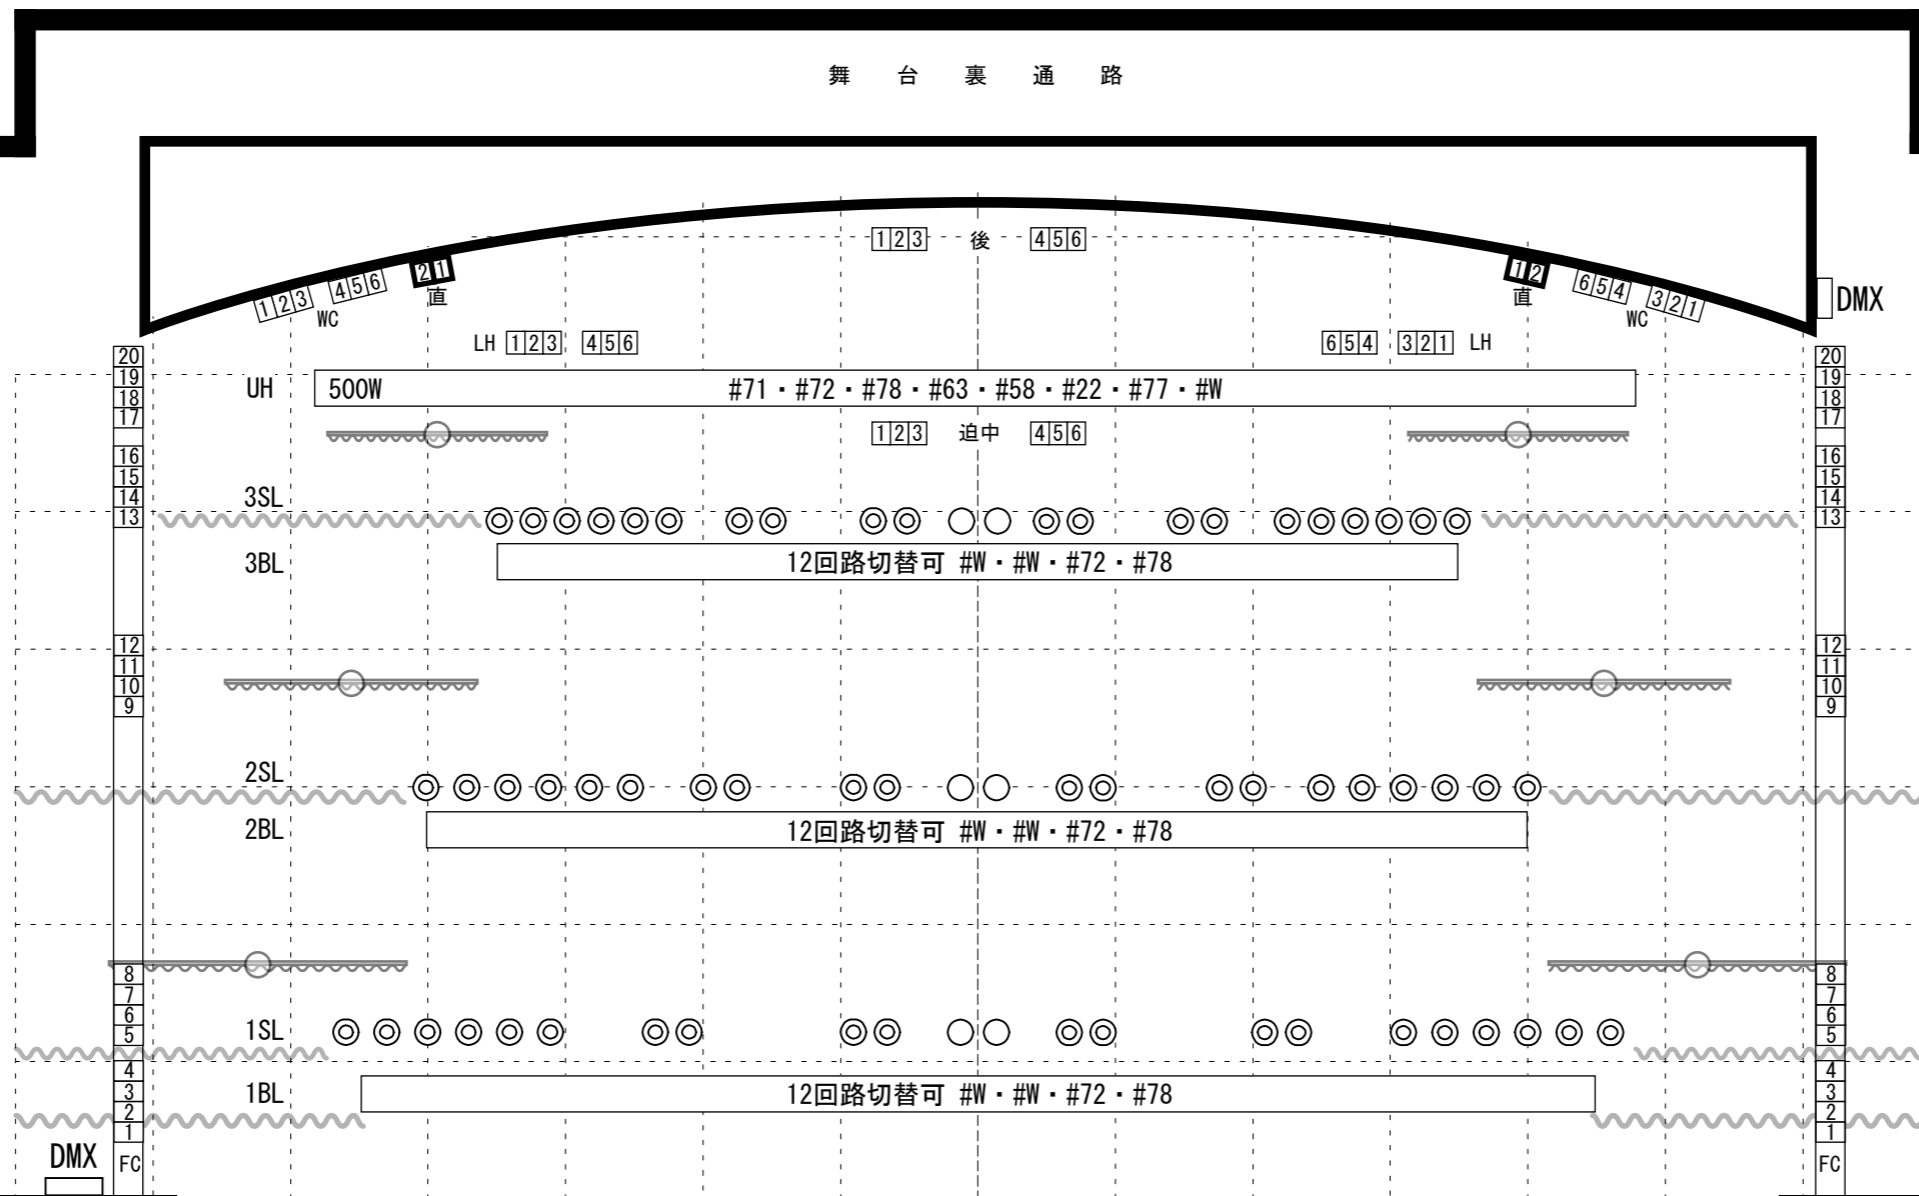

3相4線120KVA  
(カムロック×2組)

- C型20A
- C型30A
- C型60A
- LH #72・#59・#22・#40・#78・#W
- Ft #W・#W・#72・#78

3相3線100A  
(200V, 端子8mm)

